


Блок теплиц TS 9.6E x 5

Уклон ската ←

Уклон ската →

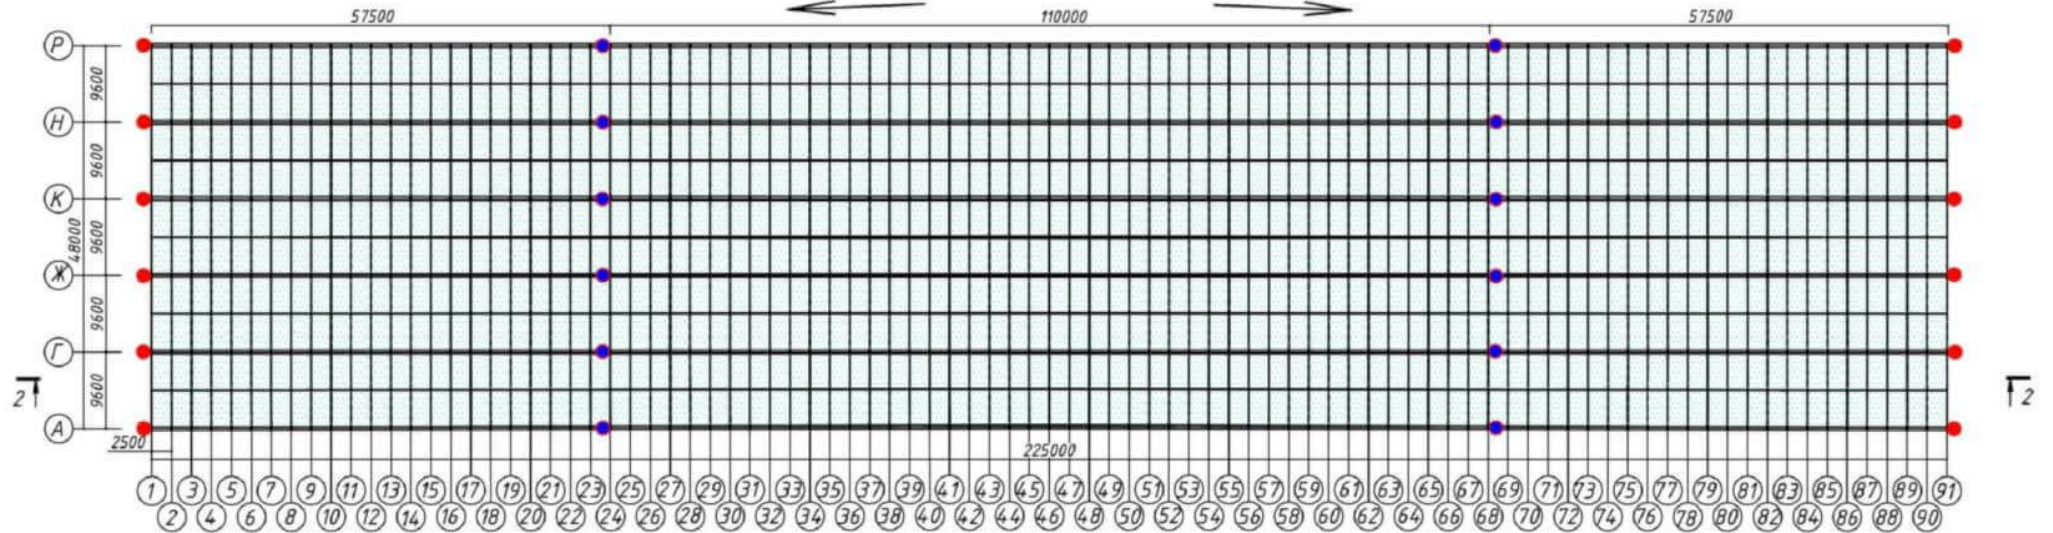

Наружный ливнесток

Внутренний ливнесток

Уклон ската ←

Разрез 2-2

Уклон ската →

Внутренний ливнесток

Наружный ливнесток



● - Места расположения наружных ливнесточков

● - Места расположения внутренних ливнесточков